


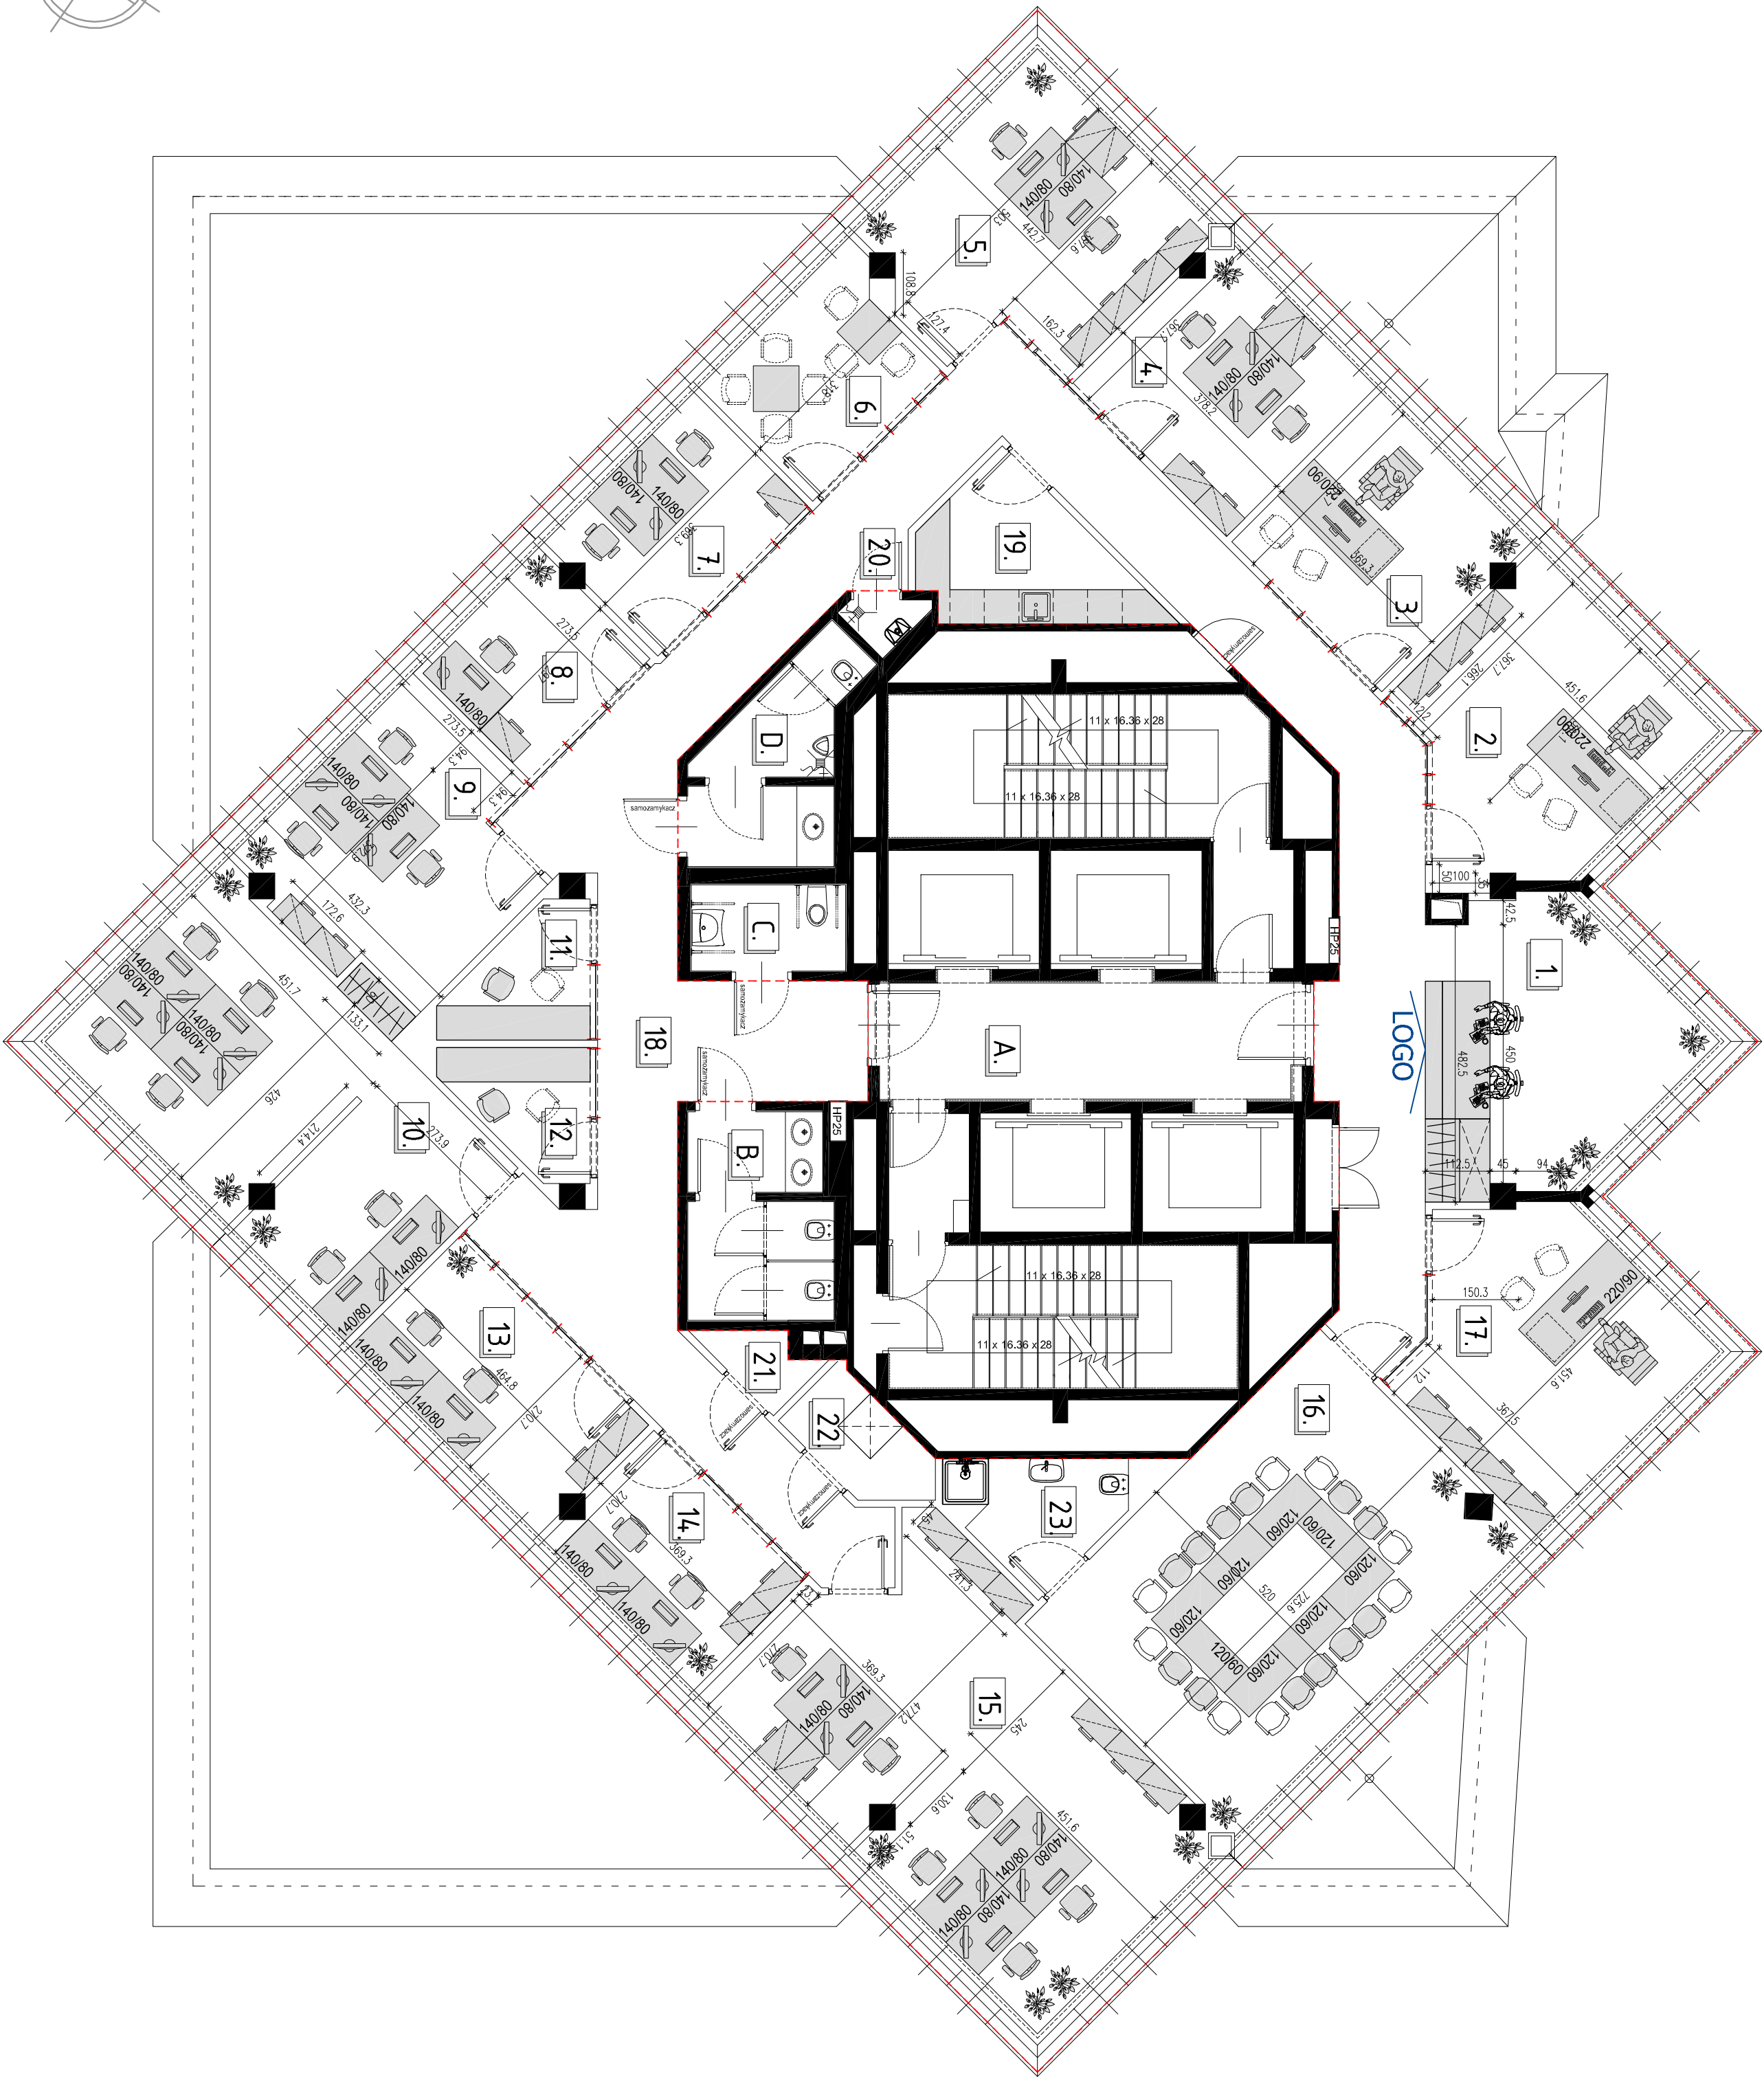

PIĘTRO +14			
nr pom	typ pomieszczenia	pow. [m ²] wg	ilość osób
1.	Biuro / Recepcja	37,1	2
2.	Pom. Biurowe	24,5	1
3.	Pom. Biurowe	16,1	1
4.	Pom. Biurowe	16,4	2
5.	Pom. Biurowe	24,6	2
6.	Pom. Pomocnicze	11,8	0
7.	Pom. Biurowe	12,7	2
8.	Pom. Biurowe	10,0	1
9.	Pom. Biurowe	20,4	3
10.	Pom. Biurowe	39,2	5
11.	Pom. Spotkań (praca czasowa do 4h)	5,7	2
12.	Pom. Spotkań (praca czasowa do 4h)	5,4	2
13.	Pom. Biurowe	15,6	2
14.	Pom. Biurowe	12,4	2
15.	Pom. Biurowe	46,5	6
16.	Sala Konferencyjna (praca czasowa do 4h)	42,4	20
17.	Pom. Biurowe	24,2	1
18.	Komunikacja	72,1	0
19.	Aneks Kuchenny (pobyt krótki do 2h)	8,6	0
20.	Pom. porządkowe (pobyt krótki do 2h)	1,2	—
21.	Pom. Pomocnicze (pobyt krótki do 2h)	2,1	—
22.	Pom. Pom - Server (pobyt krótki do 2h)	4,0	—
23.	Pom z pysznicem (pobyt krótki do 2h)	6,2	—
Razem 1		459,0	54

A.	Hol windy	22,1	—
B.	Toaleta damska	9,7	—
C.	Toaleta dla niepełnosprawnych	4,5	—
D.	Toaleta męska	9,0	—
Razem 2		45,3	

Razem 1+2	504,3
-----------	-------

Uwaga: podana wartość powierzchni Najmu jest wartością orientacyjną. Nie może służyć celom handlowym.

Uwaga: linia przerywana oznacza inne możliwości ustawienia mebli w pomieszczeniu.