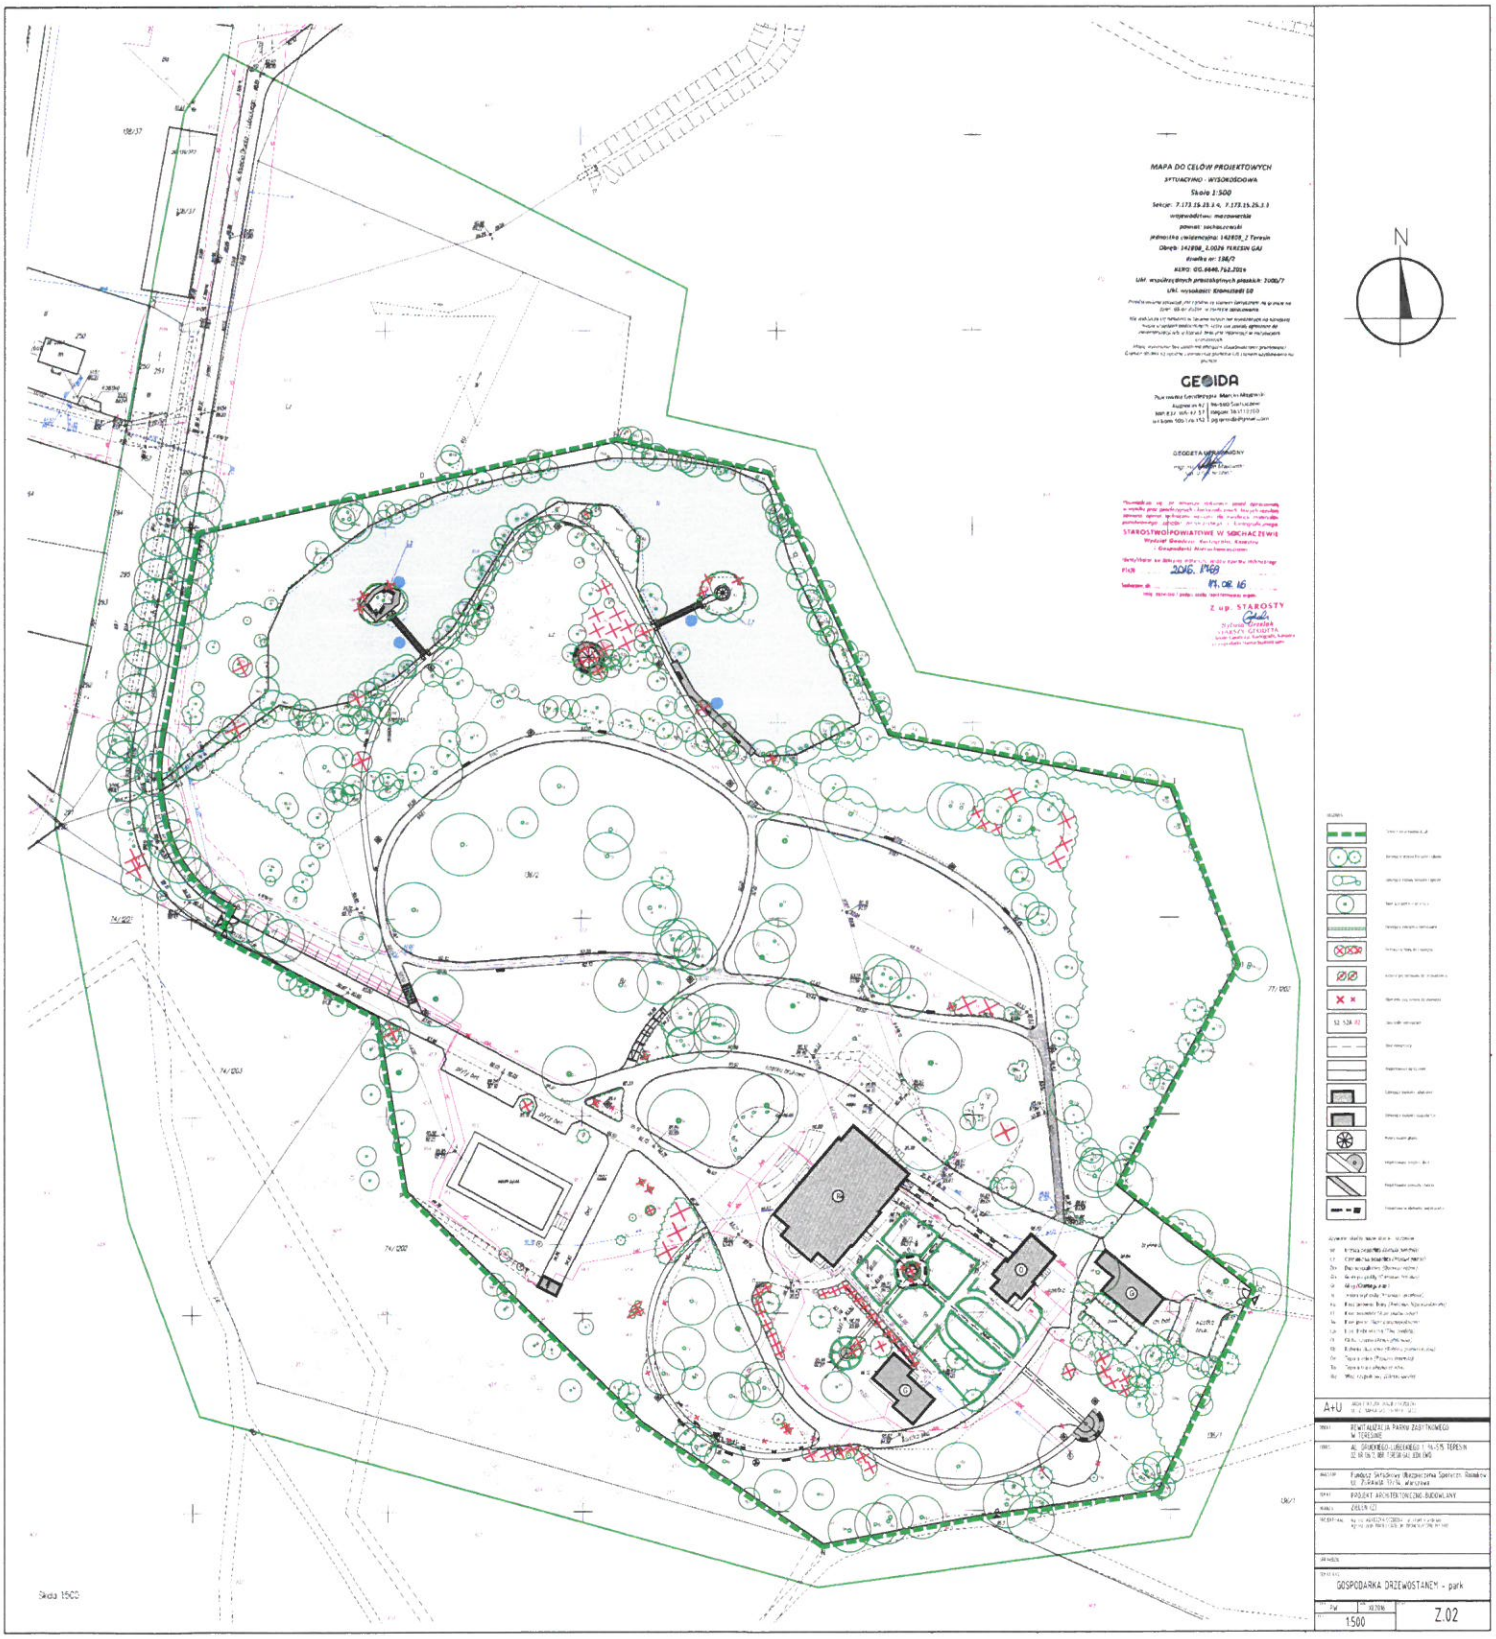
MAPA DO CELÓW PROJEKTOWYCH
SYTUACYJNO - WYSOKOŚCIOWA
Skala 1:500
GEOIDA
STAROSTWO POWIATOWE W SOCHACZEWIE
2016. 1769
17. 08. 16
Z up. STAROSTY
N
Skala 1:500
A+U
REWITALIZACJA PARKU ZABYTKOWEGO W TERESINIE
AL. GRUNDKIEGO-LUBECKIEGO 1, 14-515 TERESIN
Fundacja Sztuczna Ulubieńczyńska Spółdzielnia Rolników
PROJEKT ARCHITEKTONICZNO-BUDOWLANY
GOSPODARKA DRZEWOSTANEM - park
1:500
Z.02