


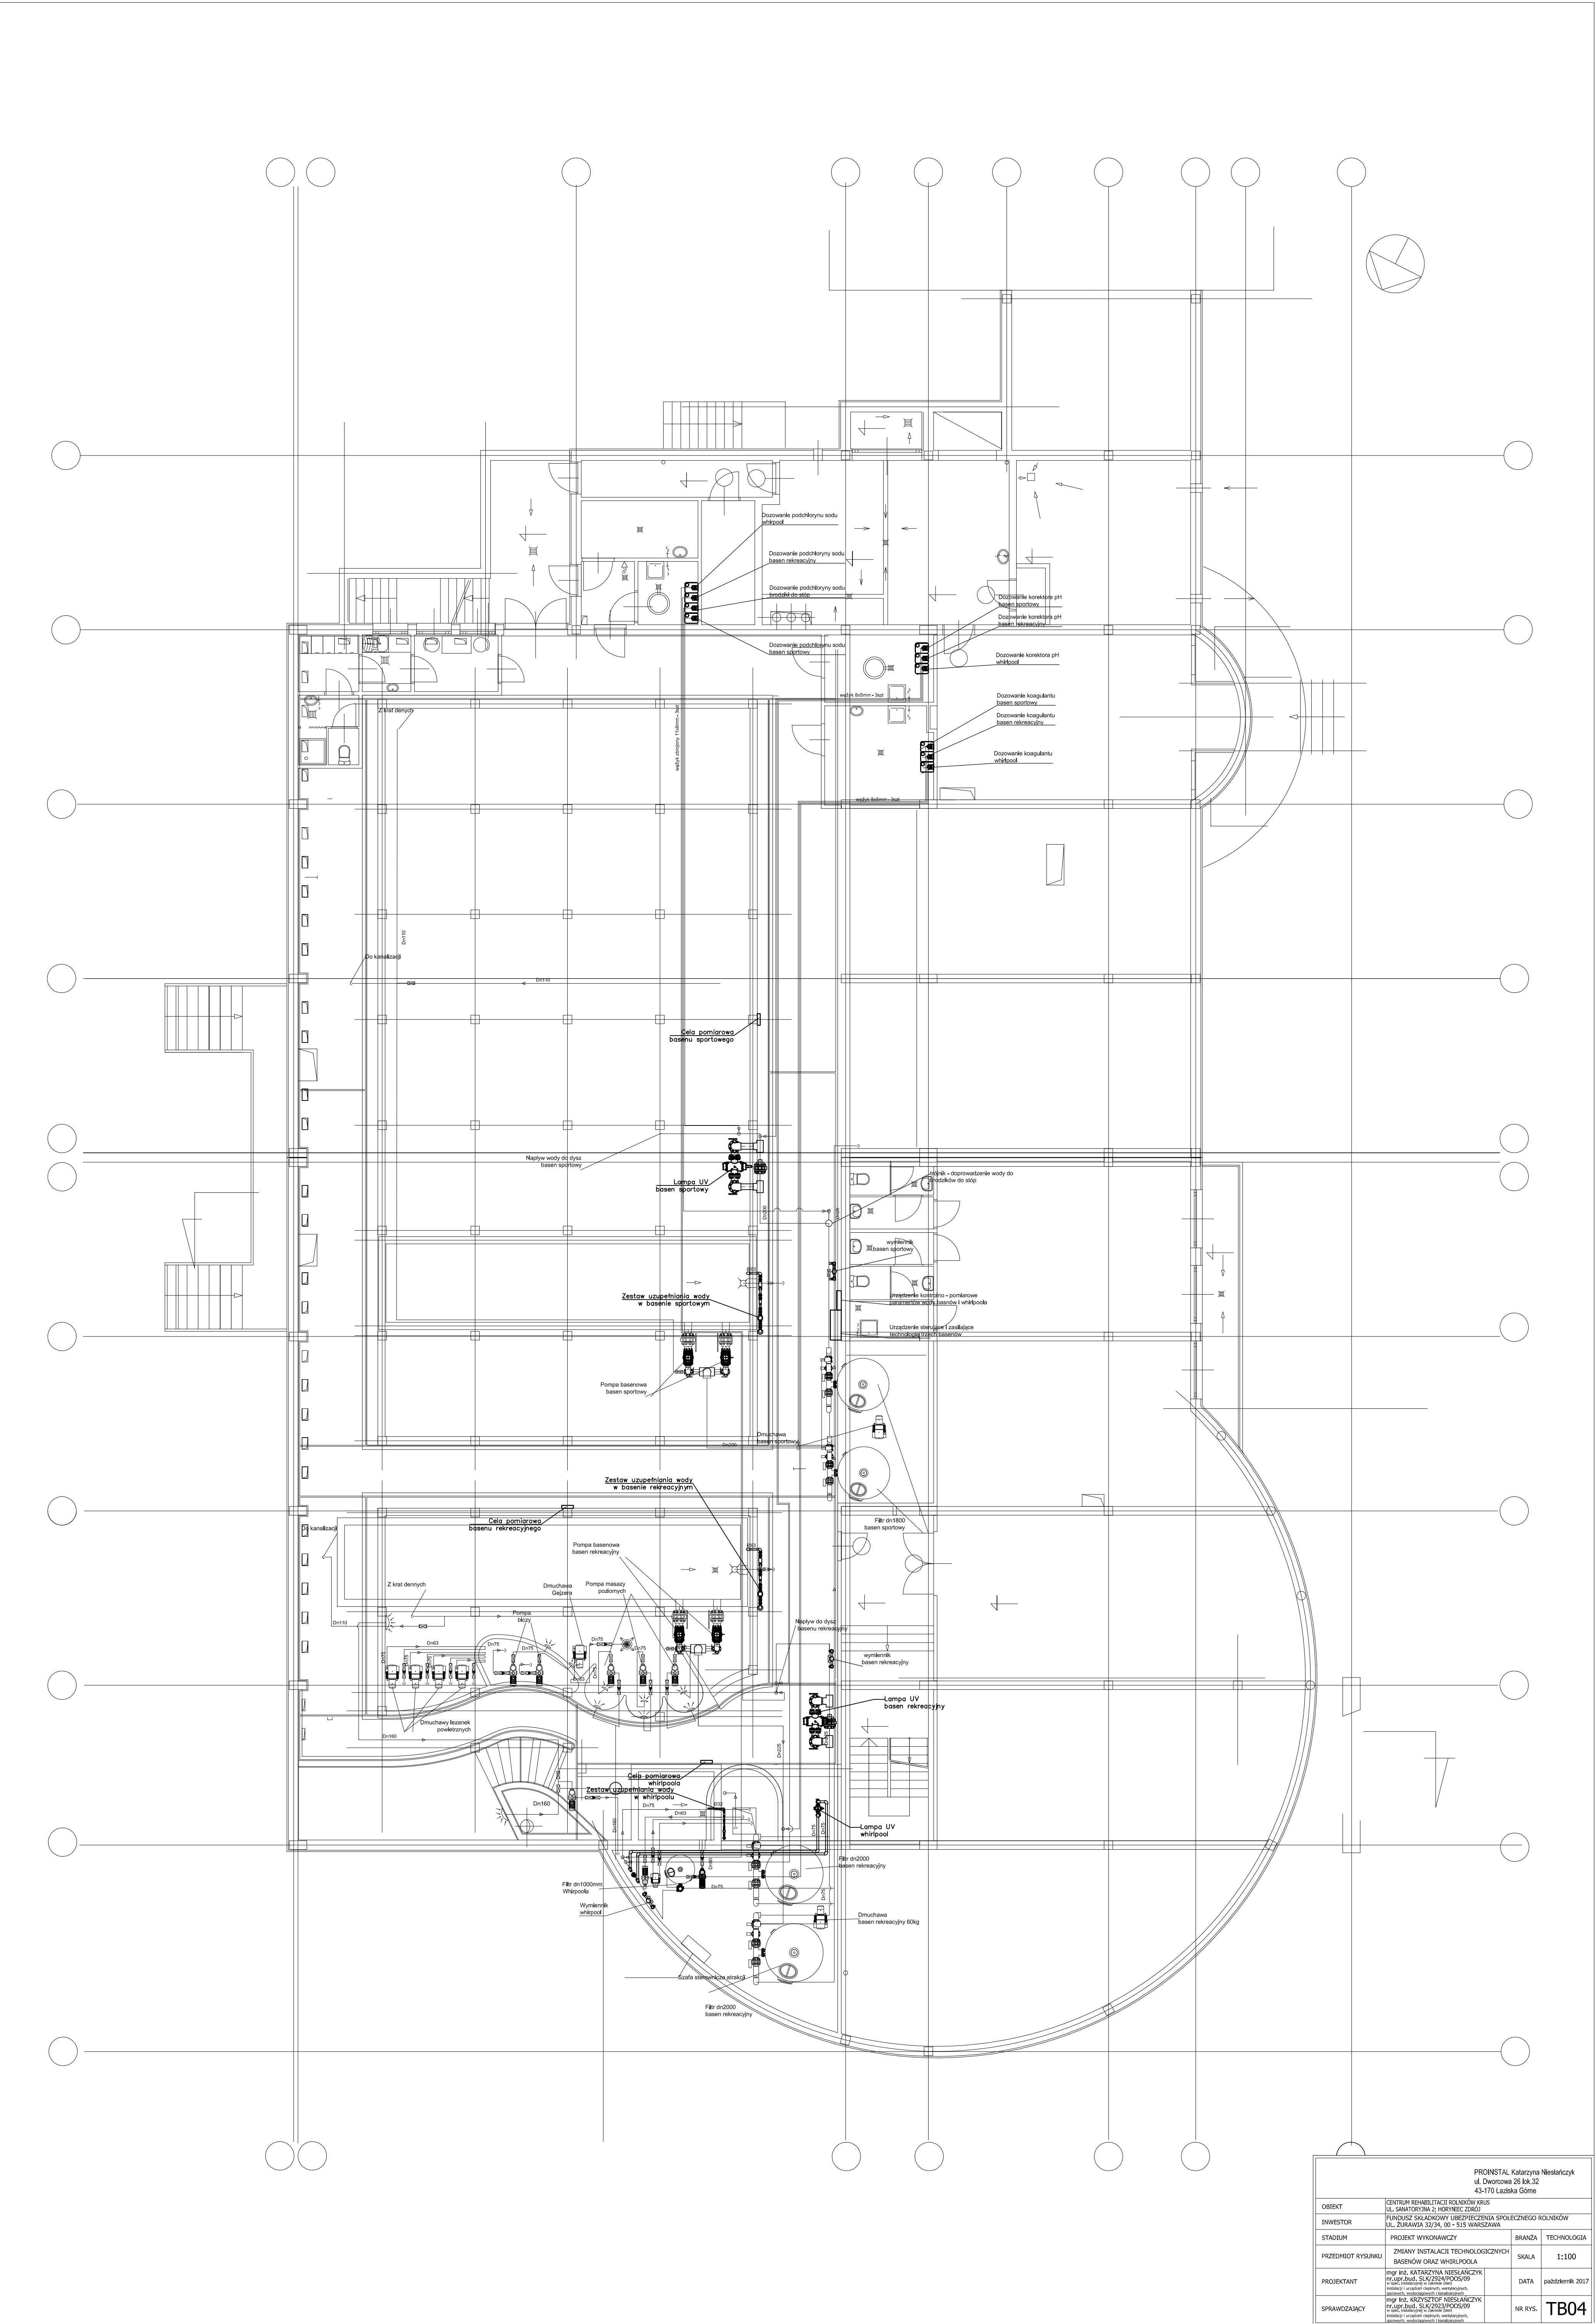

INWESTOR	FUNDUSZ SKŁADKOWY UBEZPIECZENIA SPOŁECZNEGO ROLNIKÓW UL. ŻURAWIA 32/34, 00 - 515 WARSZAWA		
STADIUM	PROJEKT WYKONAWCZY	BRANŻA	TECHNOLOGIA
PRZEDMIOT RYSUNKU	ZMIANY INSTALACJI TECHNOLOGICZNYCH BASENÓW GRAZ WHIRLOKA	SKALA	1:100
